
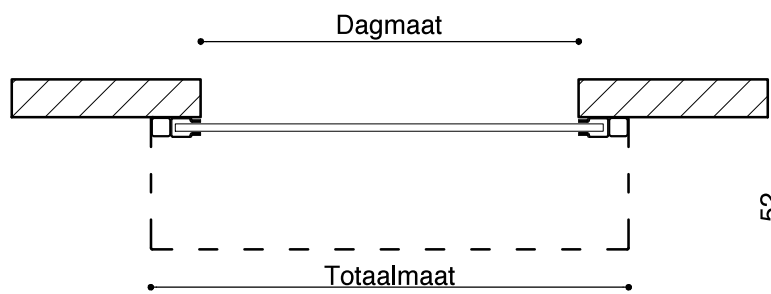



Doorsnede C-C

Aanzicht


Doorsnede D-D

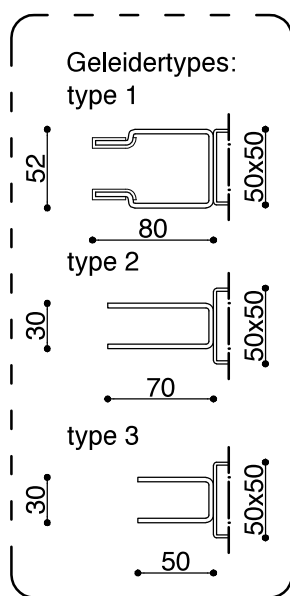

Doorsnede B-B

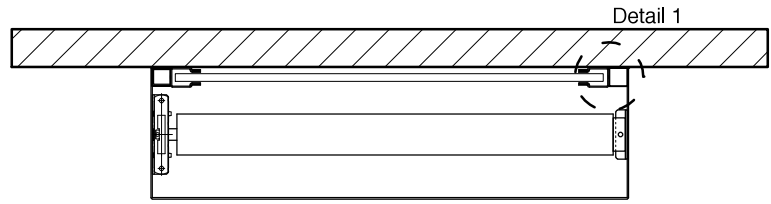

Doorsnede A-A

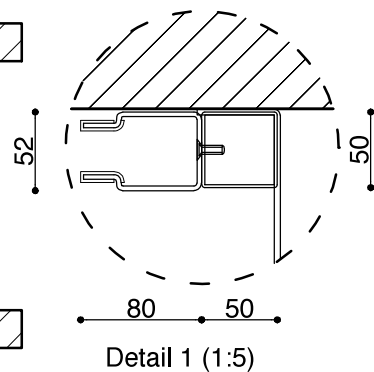


Detail 1 (1:5)



floor rolluiken

Optic 1.08-ODD

www.floorrolluiken.nl

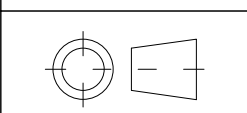

Maateenheid: mm
 Papierformaat: A4

Schaal: 1:20
 Versie: 1.0

Getekend: Ing. A.J. Holdinga
 Datum: 18-09-2012

Zonder voorafgaande schriftelijke toestemming mag uit deze uitgave niets worden gereproduceerd