
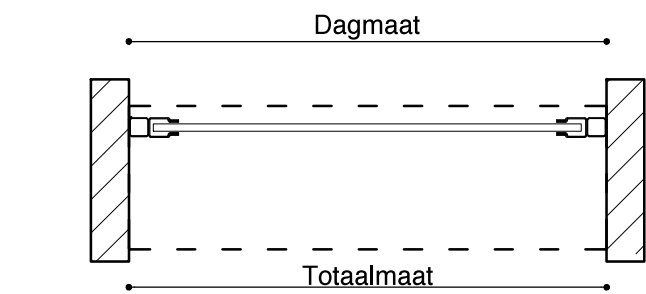



Doorsnede C-C

Aanzicht


Doorsnede D-D

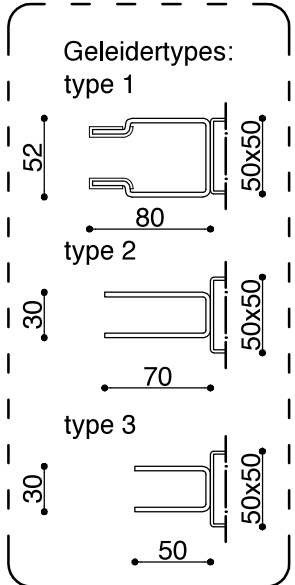

Doorsnede B-B

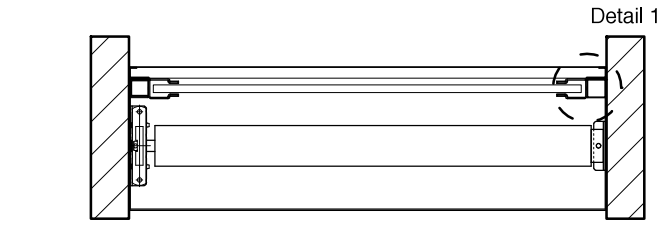

Doorsnede A-A

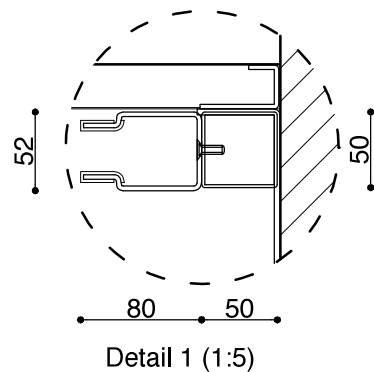

Detail 1 (1:5)



floor rolluiken

**Optic 1.08-IDD**

[www.floorrolluiken.nl](http://www.floorrolluiken.nl)



Maateenheid: mm

Schaal: 1:20

Getekend: Ing. A.J. Holdinga

Papierformaat: A4

Versie: 1.0

Datum: 18-09-2012

Zonder voorafgaande schriftelijke toestemming mag uit deze uitgave niets worden gereproduceerd