
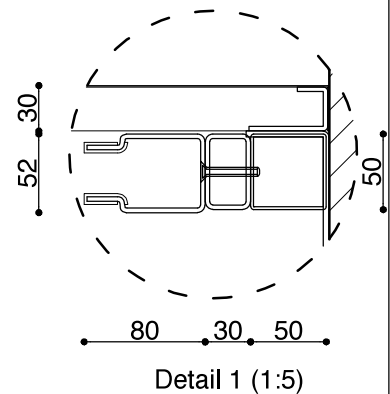
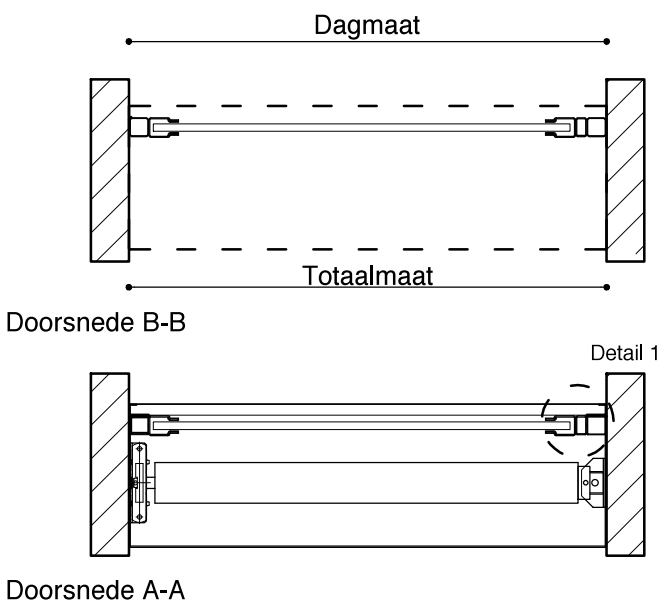


Doorsnede C-C

Aanzicht


Doorsnede D-D

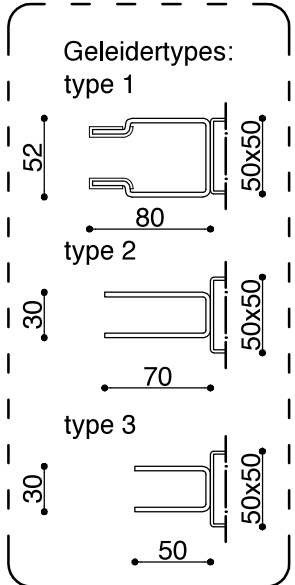

floor rolluiken

**Optic 1.08-IDD-NHB**

[www.floorrolluiken.nl](http://www.floorrolluiken.nl)

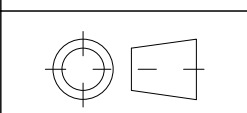

Maateenheid: mm  
Papierformaat: A4

Schaal: 1:20  
Versie: 1.0

Getekend: Ing. A.J. Holdinga  
Datum: 18-09-2012

Zonder voorafgaande schriftelijke toestemming mag uit deze uitgave niets worden gereproduceerd